

REGION DE FES-MEKNES
PROVINCE DE SEFROU

COMMUNE IMOUZER KANDER PROPRIETE DITE: POUPONNIERE D'IMOUZZER DU KANDAR

PLAN COTE ET ALIGNEMENT SUIVANT P.A.
T6347/F

REGUEKANI: L ELIA MARCOCCAIN DOMAINE PRIVÉ (Fondation Hassan II pour la promotion des oeuvres sociales)

SITUÉE A : PROVINCE DE SEFRU , COMMUNE IMOUZER KANDER, CENTRE IMOUZZER KANDAR

REF:08.....08/13


DATE : AOUT 2018

AMAN GEOMATIC SURVEYING SARL
Appt,N° 7-3ème Etage Imm, AL AKHAWAYN N° 62 Bd, Med V SEFROU

Tel : 0661572428

SURFACE : VOIR TABLEAU DES SURFACES

Extrait du Plan d'aménagement à l'échelle 1/2000 Projet

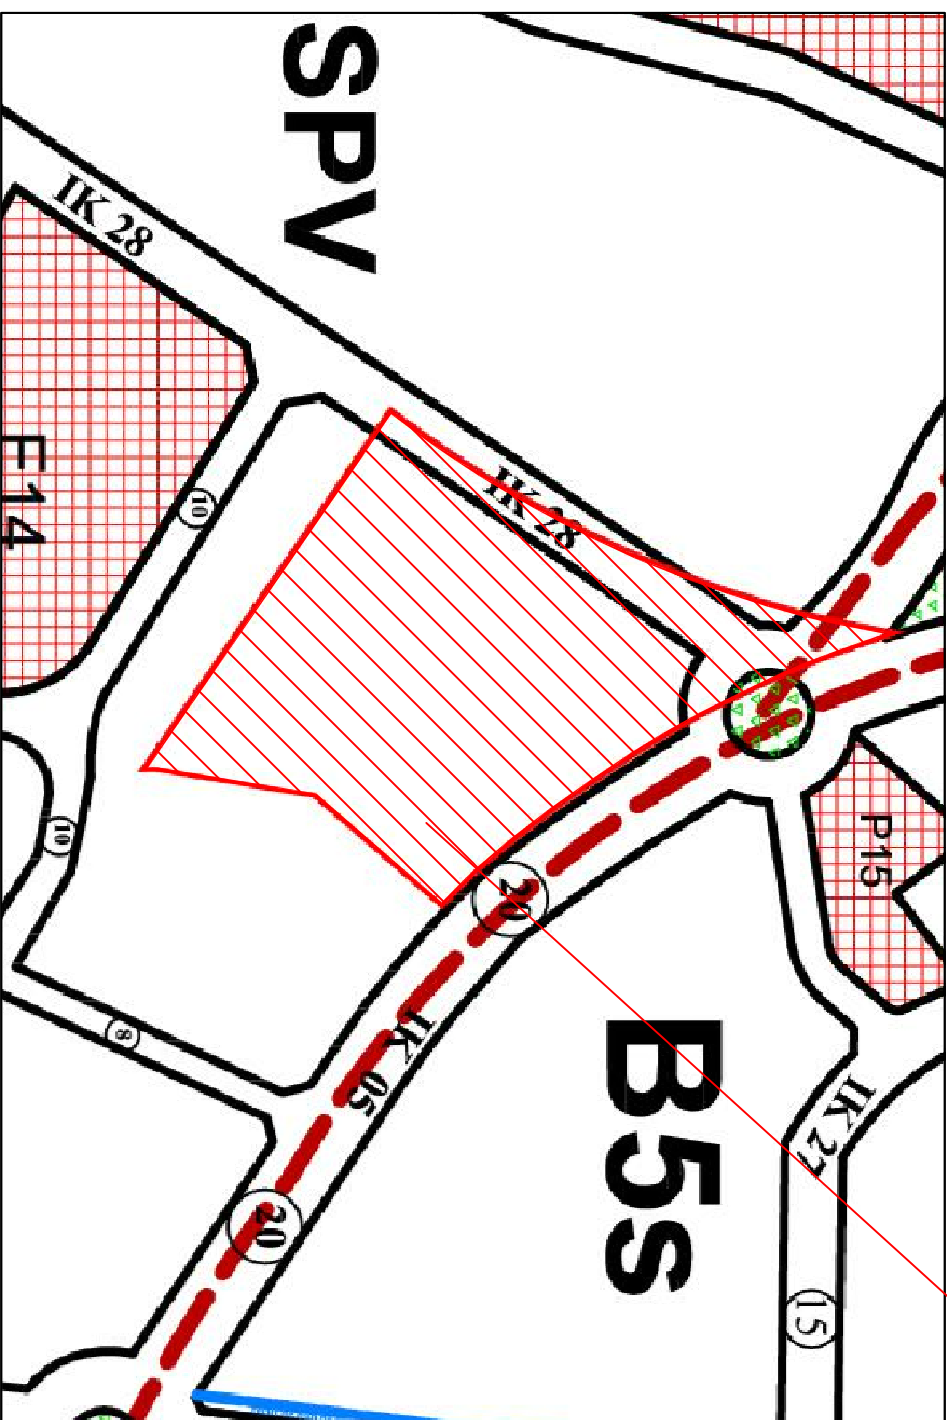

L'ETAT MAROCAIN DOMAINE PRIVE(Fondation Hassan II
pour la promotion des oeuvres sociales)

ت (المعقود) و لا تشهد ببنوت التصرف او الجبارة
و الملك كما لا نفكر باسماء المجاورين

- La loi 30-93 relative à l'exercice de la profession de l'ingénieur géomètre topographe
- Decision n°17/2013/ONIGT/CN

- **Décision n°17/2013/ONIGT/CN**

[illegible]

TABEAU DES SURFACE

SURFACE TOTALE	01 H 09 A 91 Ca
RECU	17 A 31 Ca
LE RESTE	92 A 60 Ca

