

COMMUNE IMOUZER KANDER PROPRIETE DITE: POUPONNIERE D'IMOUZZER DU KANDAR

COMMUNE IMOUZZER KANDER PROPRIETE DTE: POUPONNIERE D'IMOUZZER DU KANDAR

PLAN D'ALIGNEMENT
LEVE TOPOGRAPHIQUE ET ALIGNEMENT SUIVANT P.A
T6347/F

REQUERANT: LEIAI MARROCAIN DOMAINE PRIVE (Fondation Hassan II pour la promotion des oeuvres sociales)


SITUÉE A : PROVINCE DE SEFROU , COMMUNE IMOUZER KANDER,CENTRE IMOUZZER KANDAR

REF:08.....08/18

AMAN GEOMATIC SURVEYING SARL
Appdt, N° 7-3ème Etage Imm. AL AKHAWAYN N° 62 Bd, Med V SEFRON

SURFACE : VOIR TABLEAU DES SURFACES

Extrait du Plan d'aménagement à l'échelle 1/2000 Projet

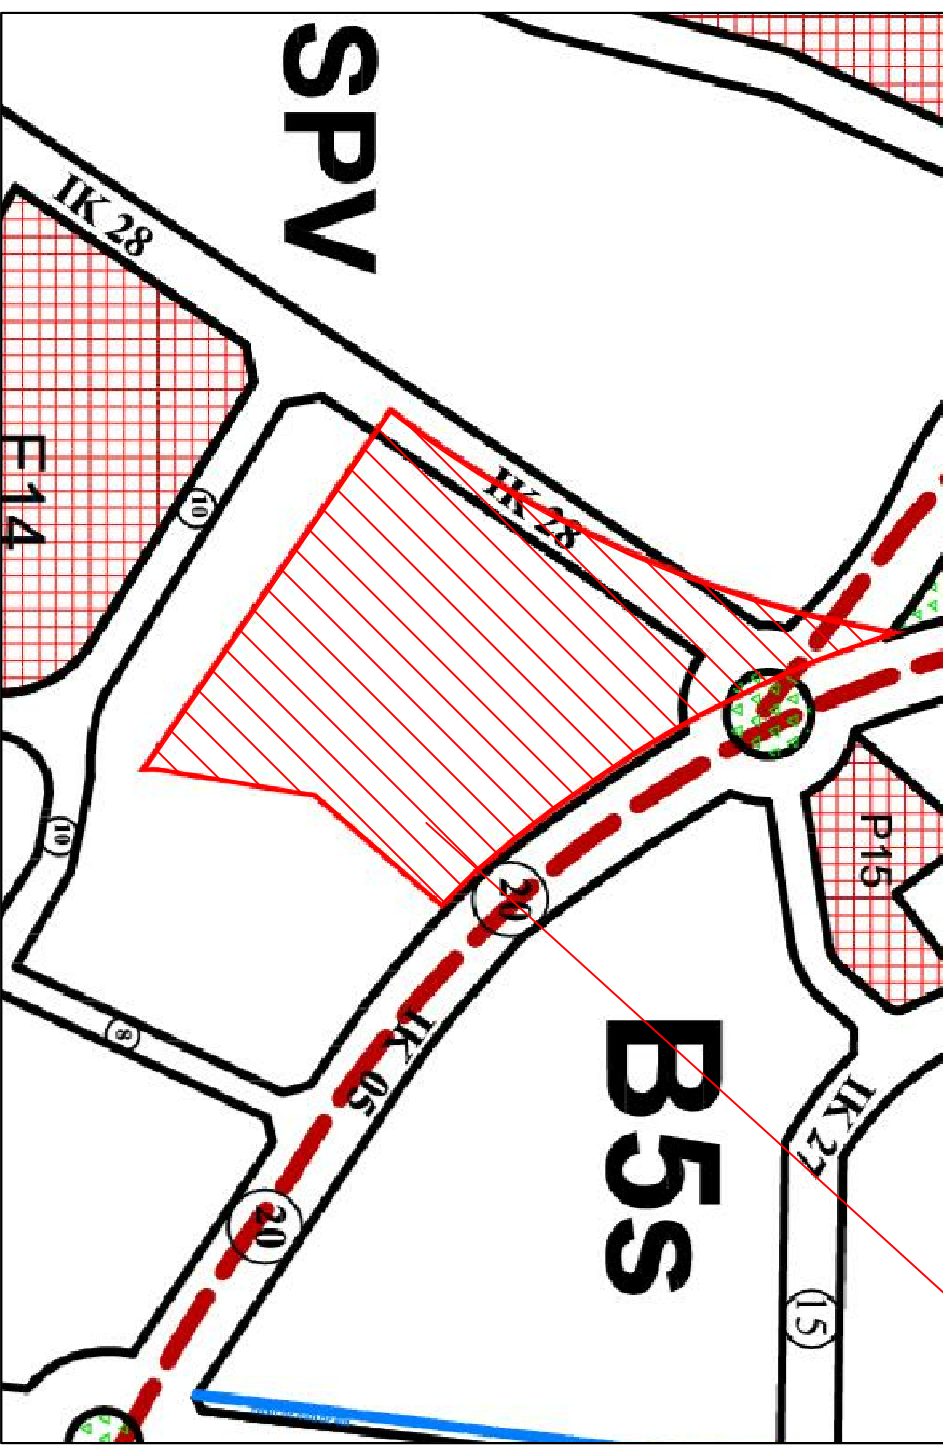


انجز هذا التصميم بناء على طلب و نصريحات السيد
L'ETAT MAROCAIN DOMAINE PRIVE/Fondation Hassan II
pour la promotion des oeuvres sociales)

نشيد بصحة المساحة و الموقع و محتويات العدة و لا نشهد بثبوت التصرف او الحيزه
او الملك كما لا نقرر باسماء المجاورين

او التملك كما لا نفكر باسراء المجاورين

- Références Réglementaires
 - Circulaire du Ministre de l'Intérieur N°123 en date de 10 Novembre 2006
 - La loi 30-83 relative à l'exercice de la profession de l'ingénieur géomètre topographe
 - Décision n°17/2013/ONICT/CN

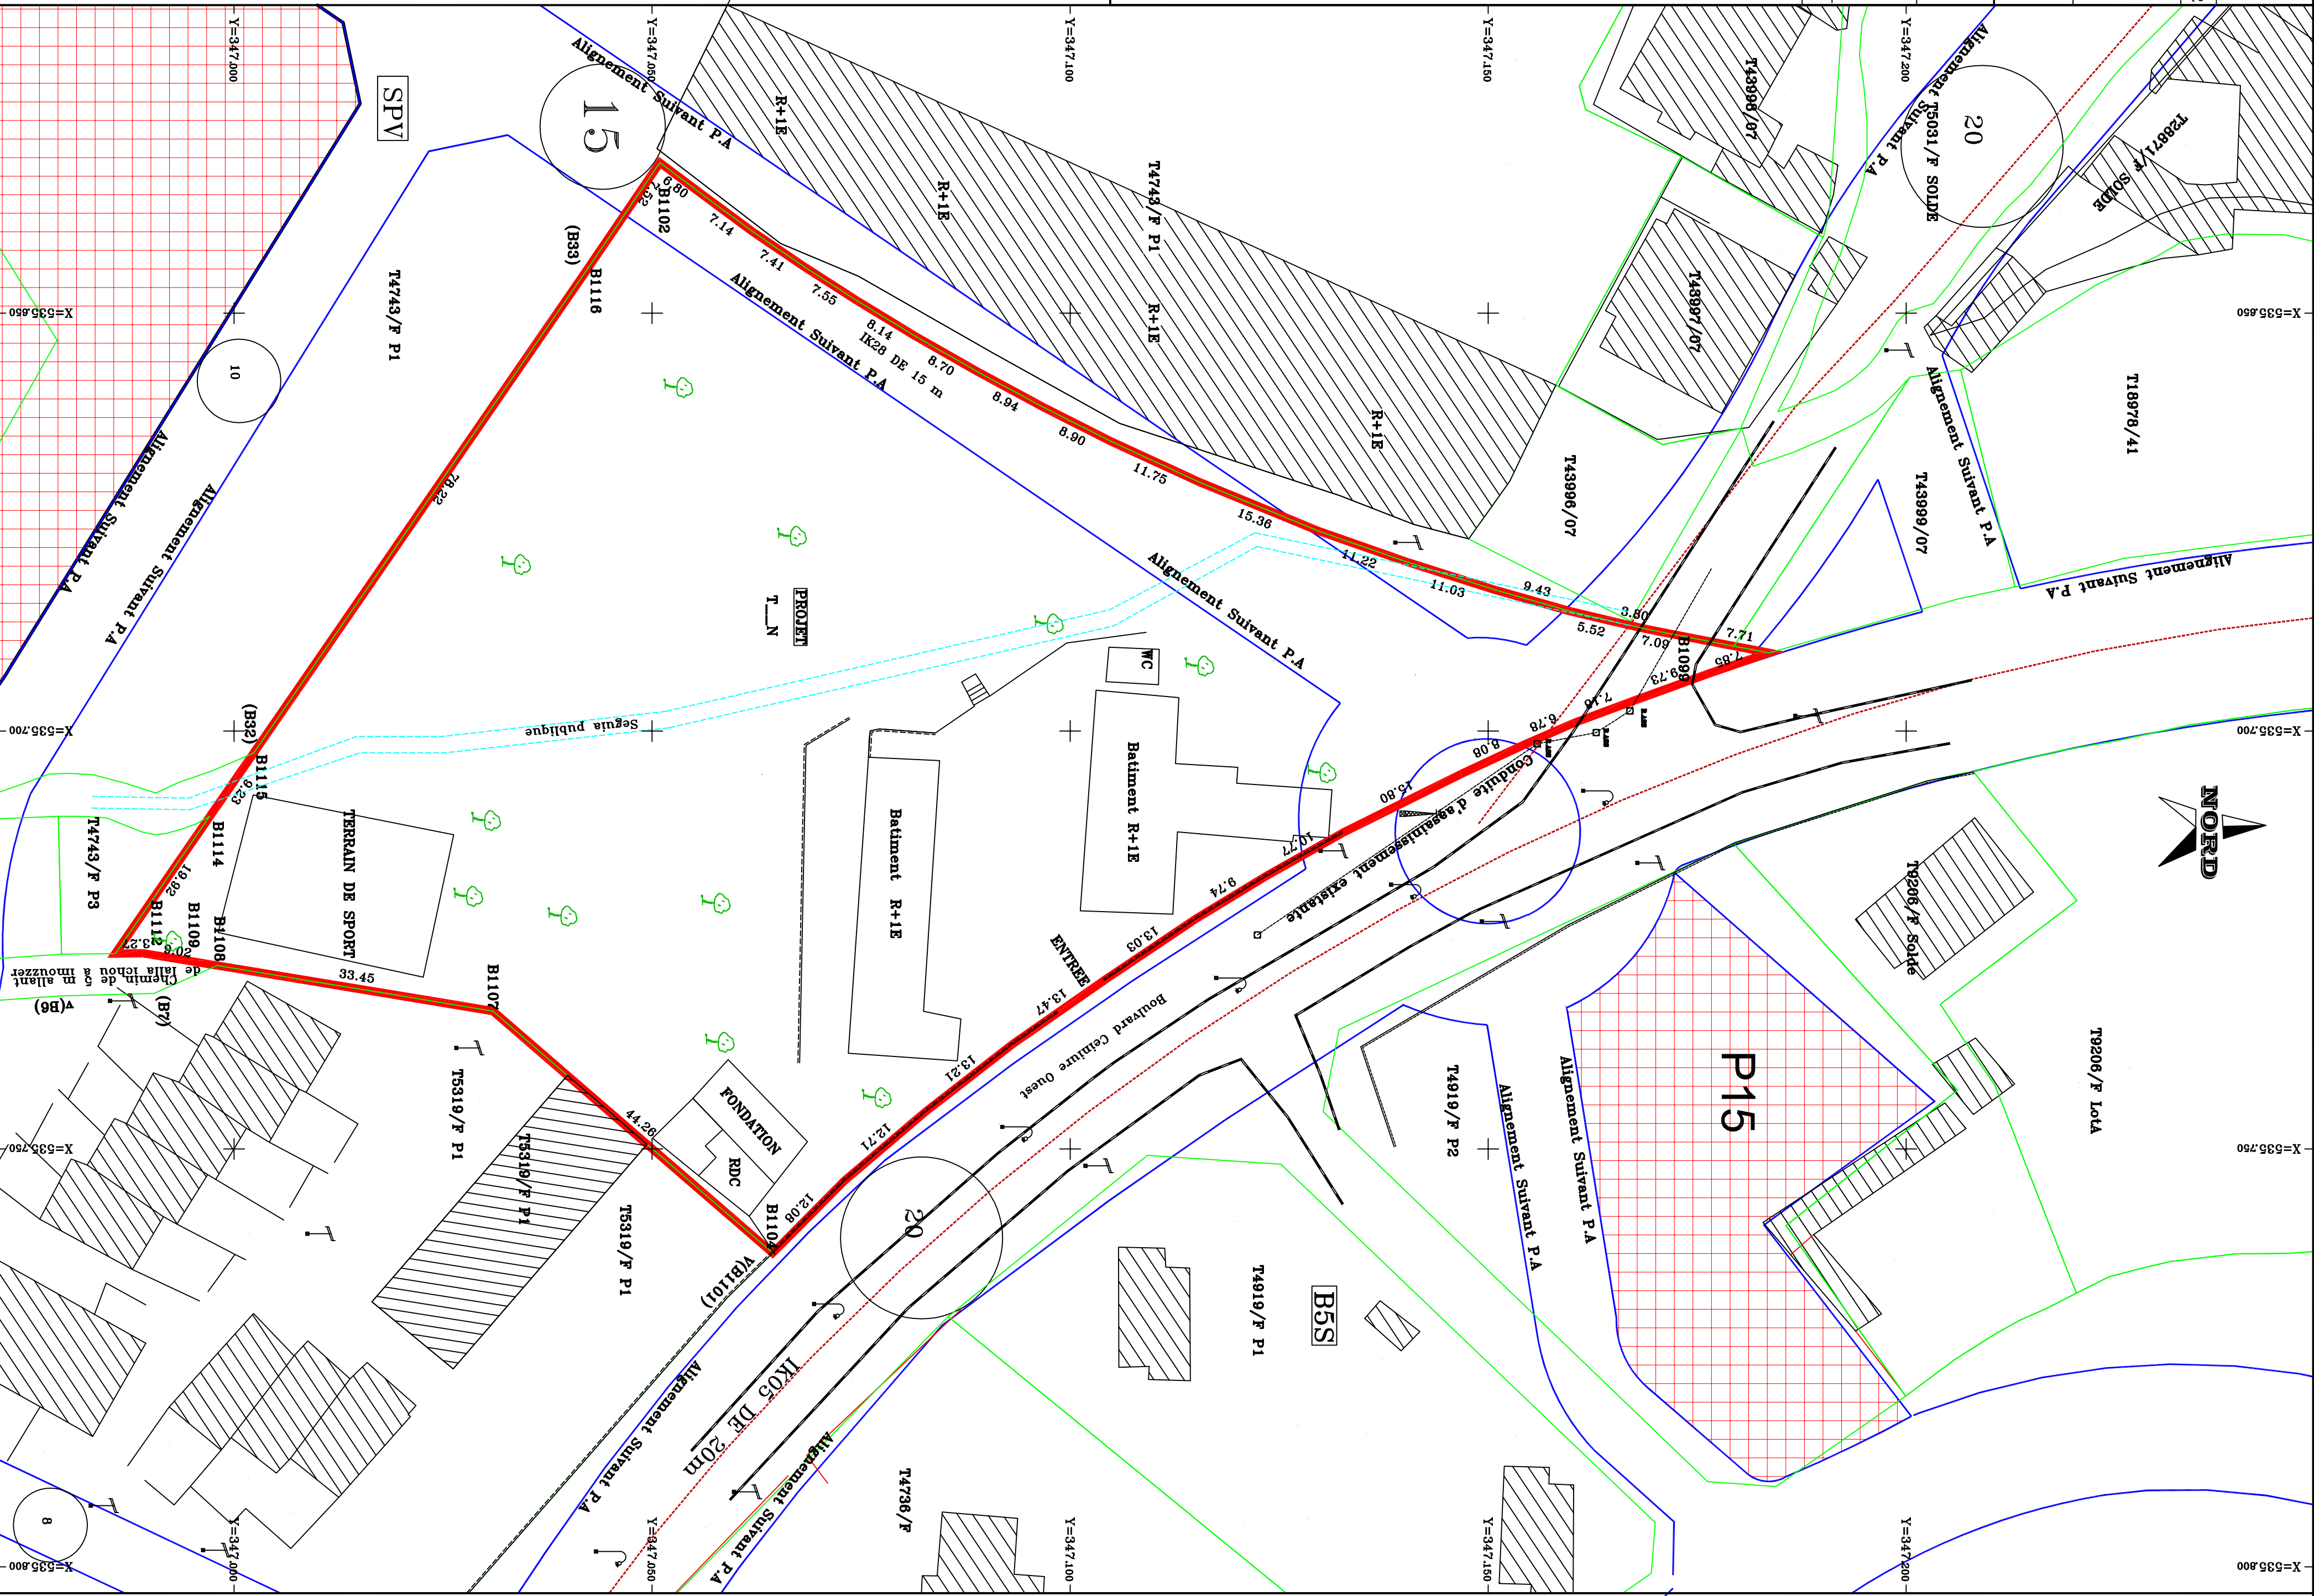[illegible]

TABLAU DES SURFACES

DURFACE TOTALE	01 H 09 A 91 Ca
RECUL	17 A 31 Ca
3 RESTE	92 A 60 Ca